


TerraWay® Favédelem

Javasolt rétegrend TerraWay® Favédelem – faültetési rendszerhez **M-méretben**:

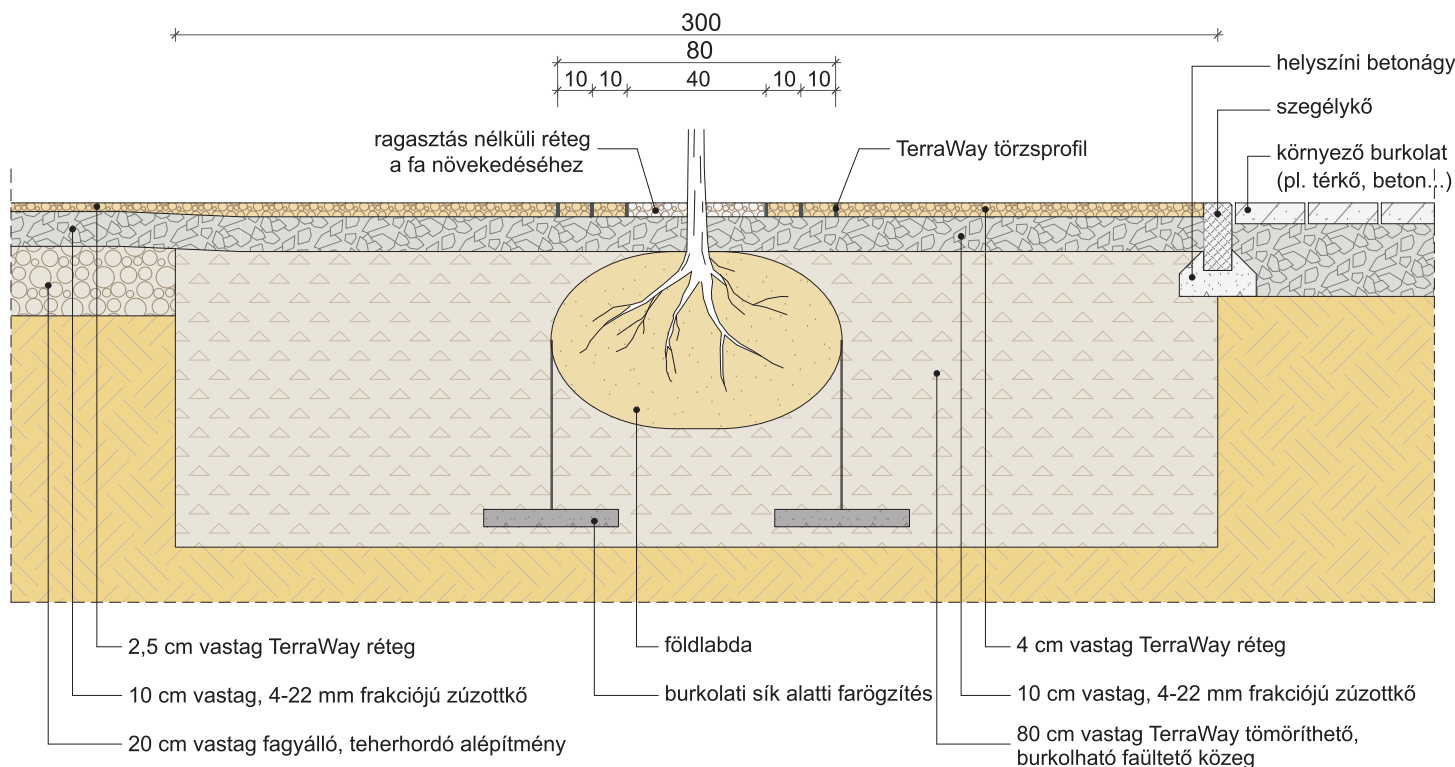

A **TerraWay®** vízáteresztő burkolatot a fa törzse körül 3x3 m-es felületen 4 cm vastagságban kell alkalmazni, ennél nagyobb ültetőgödör esetén fokozatosan 2,5 cm-re csökkenthető a rétegvastagság. A **TerraWay® törzs profilt** közvetlenül a burkolat öntése előtt kell elhelyezni. A járófelület alatti gyors vízelvezetésre 10 cm vastagságban pormentes zúzalékréteget kell használni. Ennek alsó szintje alatt kell elhelyezni a telepítendő fa gyökérnyakát. A pormentes zúzalékréteg túlságosan száraz a fa gyökerei számára, így azok az alsóbb rétegek felé indulnak meg, kevesebb problémát okozva a későbbiekben a burkolat megemelésével.

Általános esetben 80 cm vastag **TerraWay® ültetőközeg** alkalmazását javasoljuk, így az ültetőgödör teljes mélysége 94 cm. A feltöltés közben rétegesen tömöríteni kell a közeget.

Amennyiben az altalaj adottságai lehetővé teszik (nem sziklás, nem törmelékes az altalaj, nincsenek közművek) ezen a rétegen keresztül kell átütni a fa ültetése után a farögztítő horgonyt. Amennyiben a horgonyzás nem lehetséges az acélsodronyokat és a rögzítésükre szolgáló betonelemeket az ültetőközeg betöltése előtt el kell helyezni.